


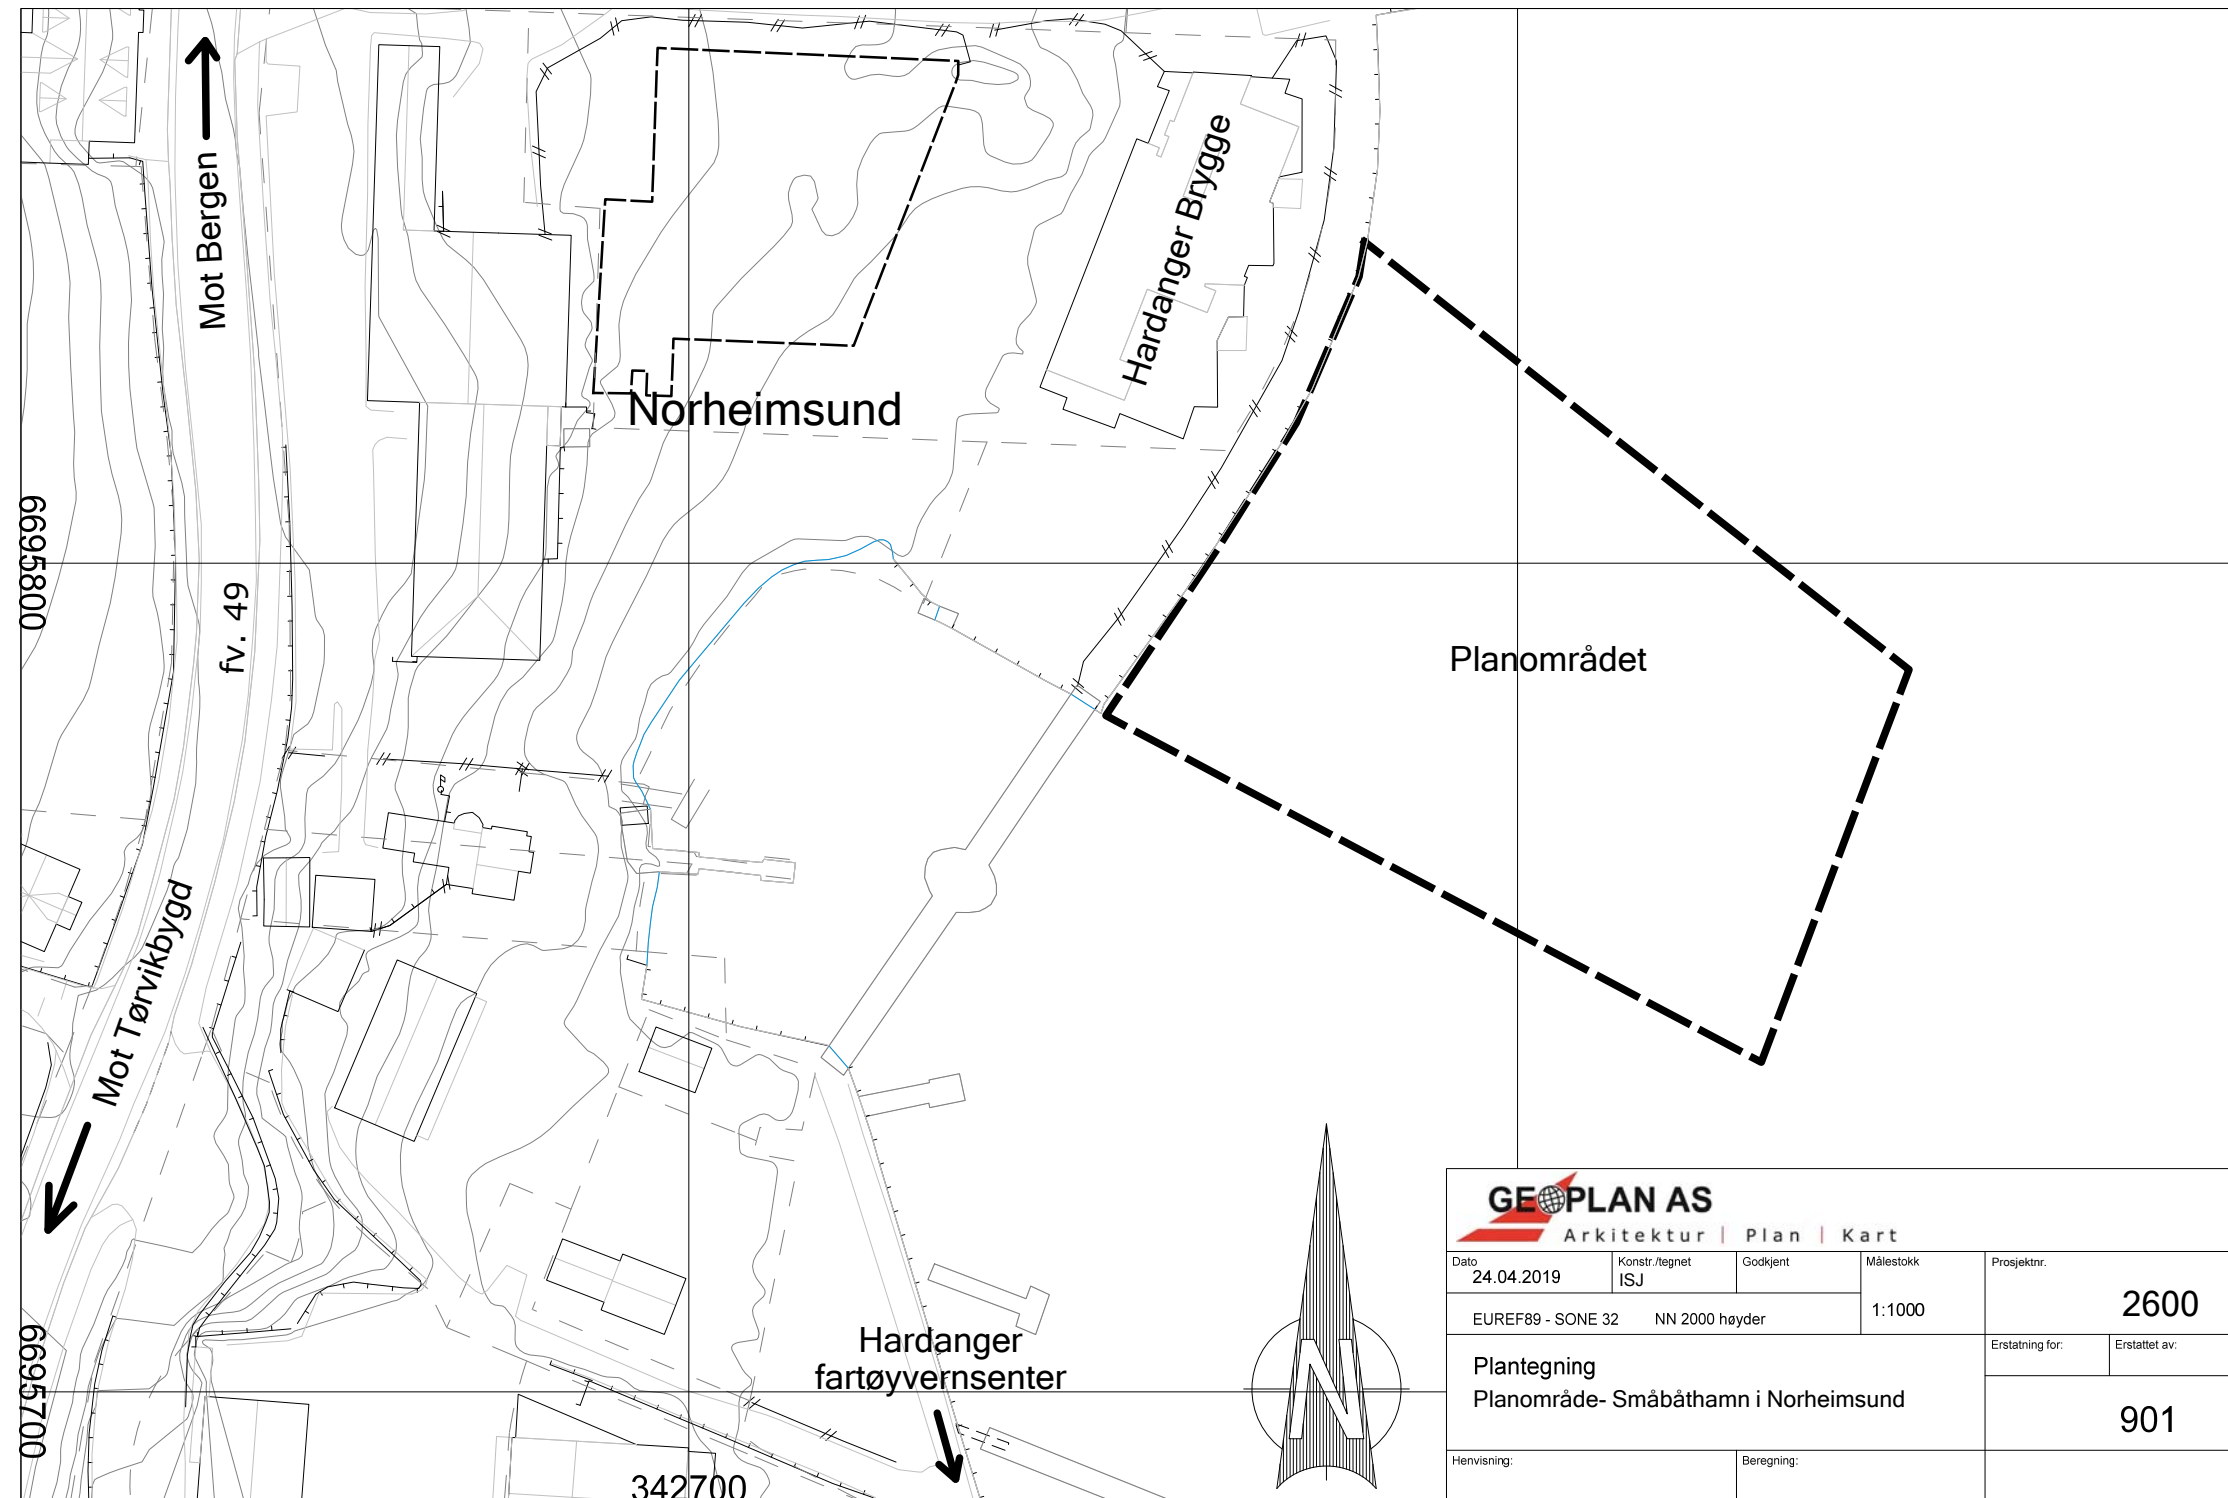

GEOPLAN AS Arkitektur Plan Kart				
Dato 24.04.2019	Konstr./tegnet ISJ	Godkjent	Målestokk 1:1000	Prosjektnr. 2600
EUREF89 - SONE 32 NN 2000 høyder			Erstatning for: Erstattet av:	
Plantegning Planområde- Småbåthamn i Norheimsund				901
Henvising:		Beregning:		